© Denne tegning er beskyttet ved lov, og må ikke kopieres eller benyttes uten samtykke.

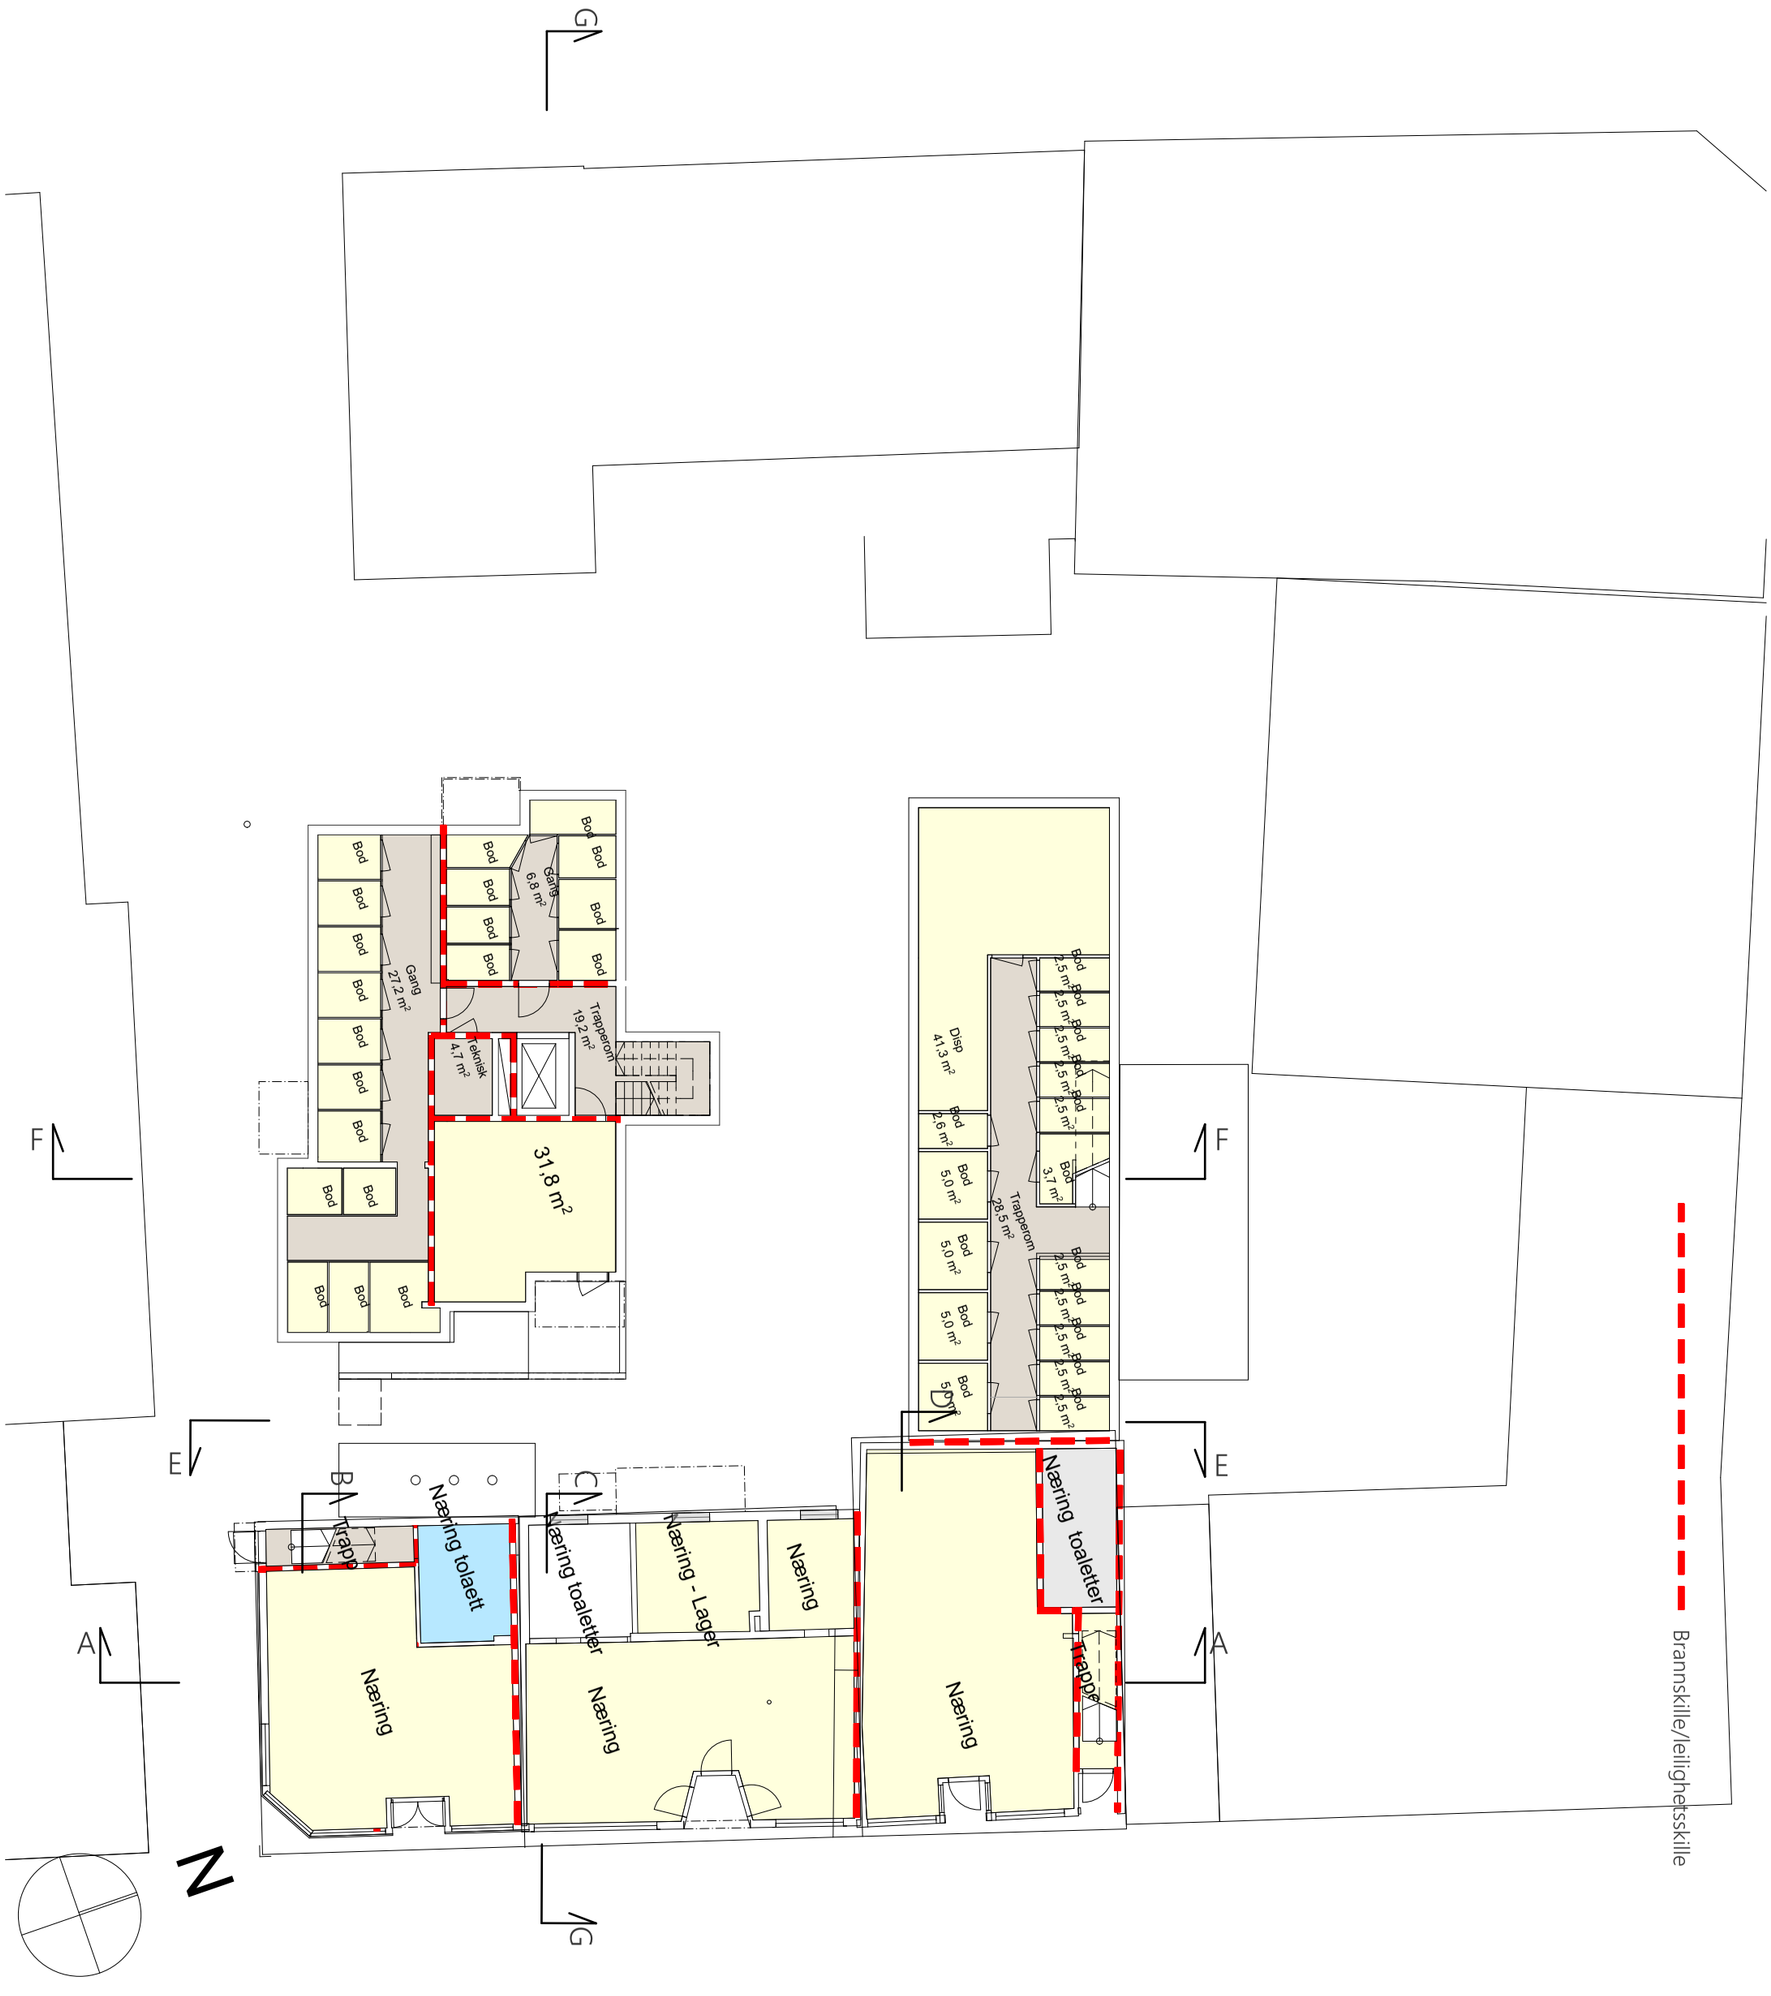

Storgata 104, 106 og 108		Målestokk 1:200	Dato 04.01.2018
Fase Søknad om rammetillatelse	Oppdragsgiver Total Prosjekt AS	Saksbehandler I. Reiersen/Alf-H Bårdslet	Kontroll AB
Tegning Plan U. Etasje (Under bakkenivå)	Prosjektnummer 2017.10	Tegningsnummer A.4100	Revisjon

BOREALIS ARKITEKTER

Borealis Arkitekter as
tlf. +47 77 66 34 00
Boks 1131, N-9261 Tromsø

www.borealisark.no